



Begane grond

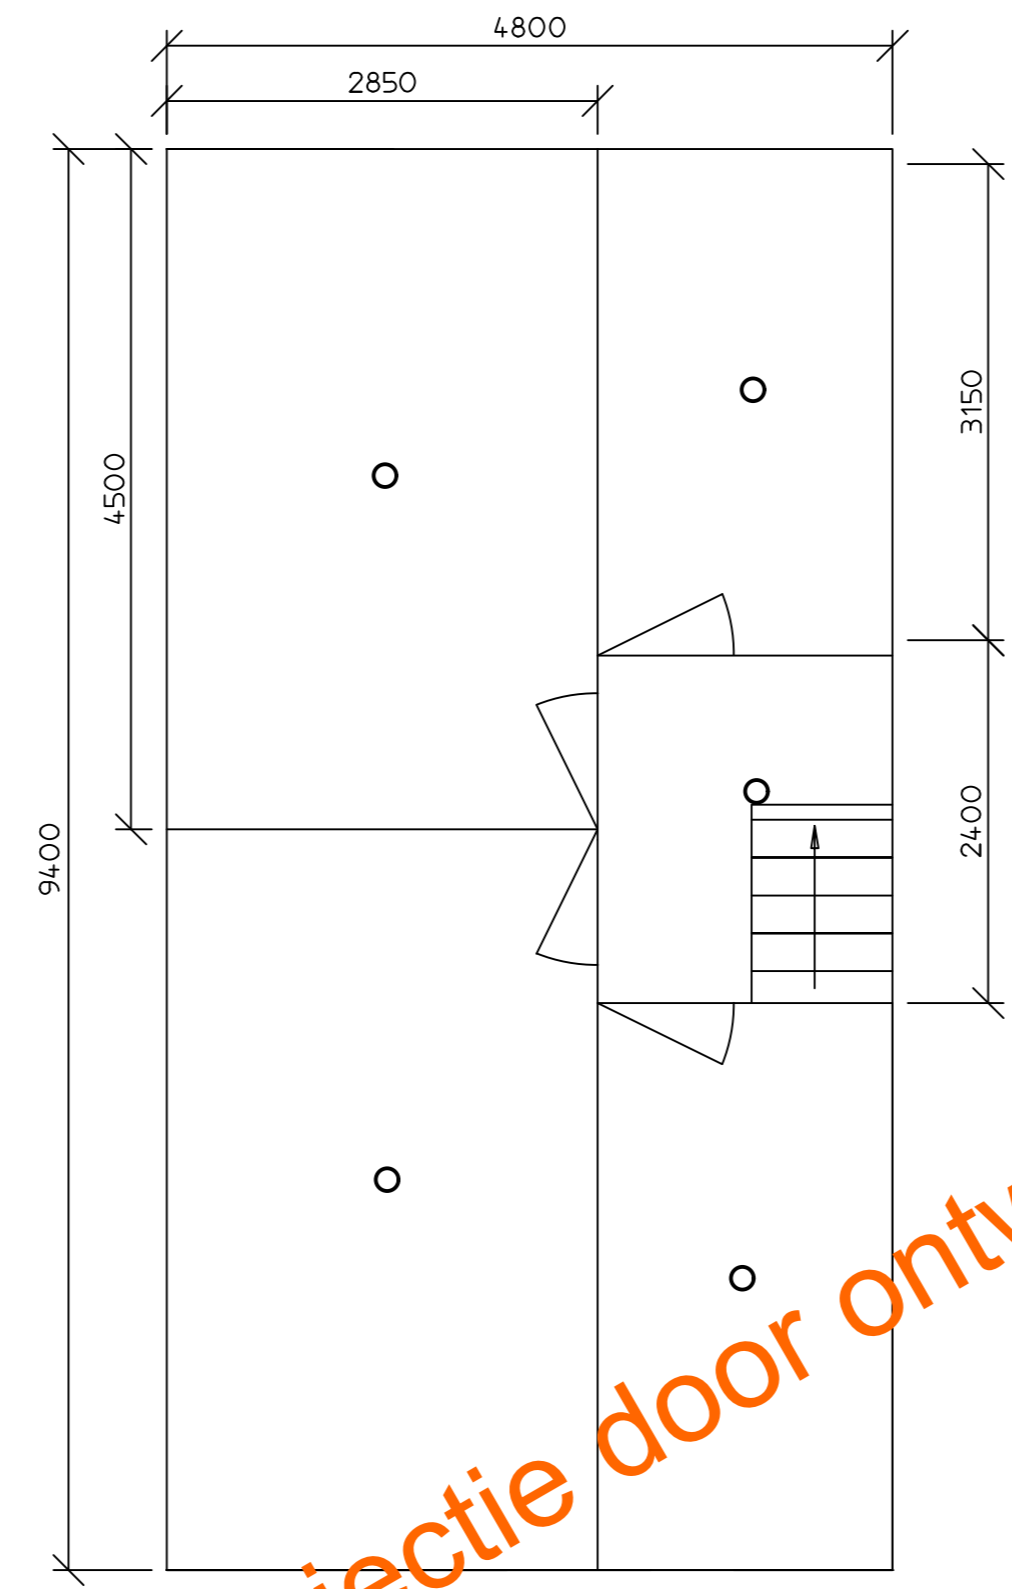

1e Verdieping

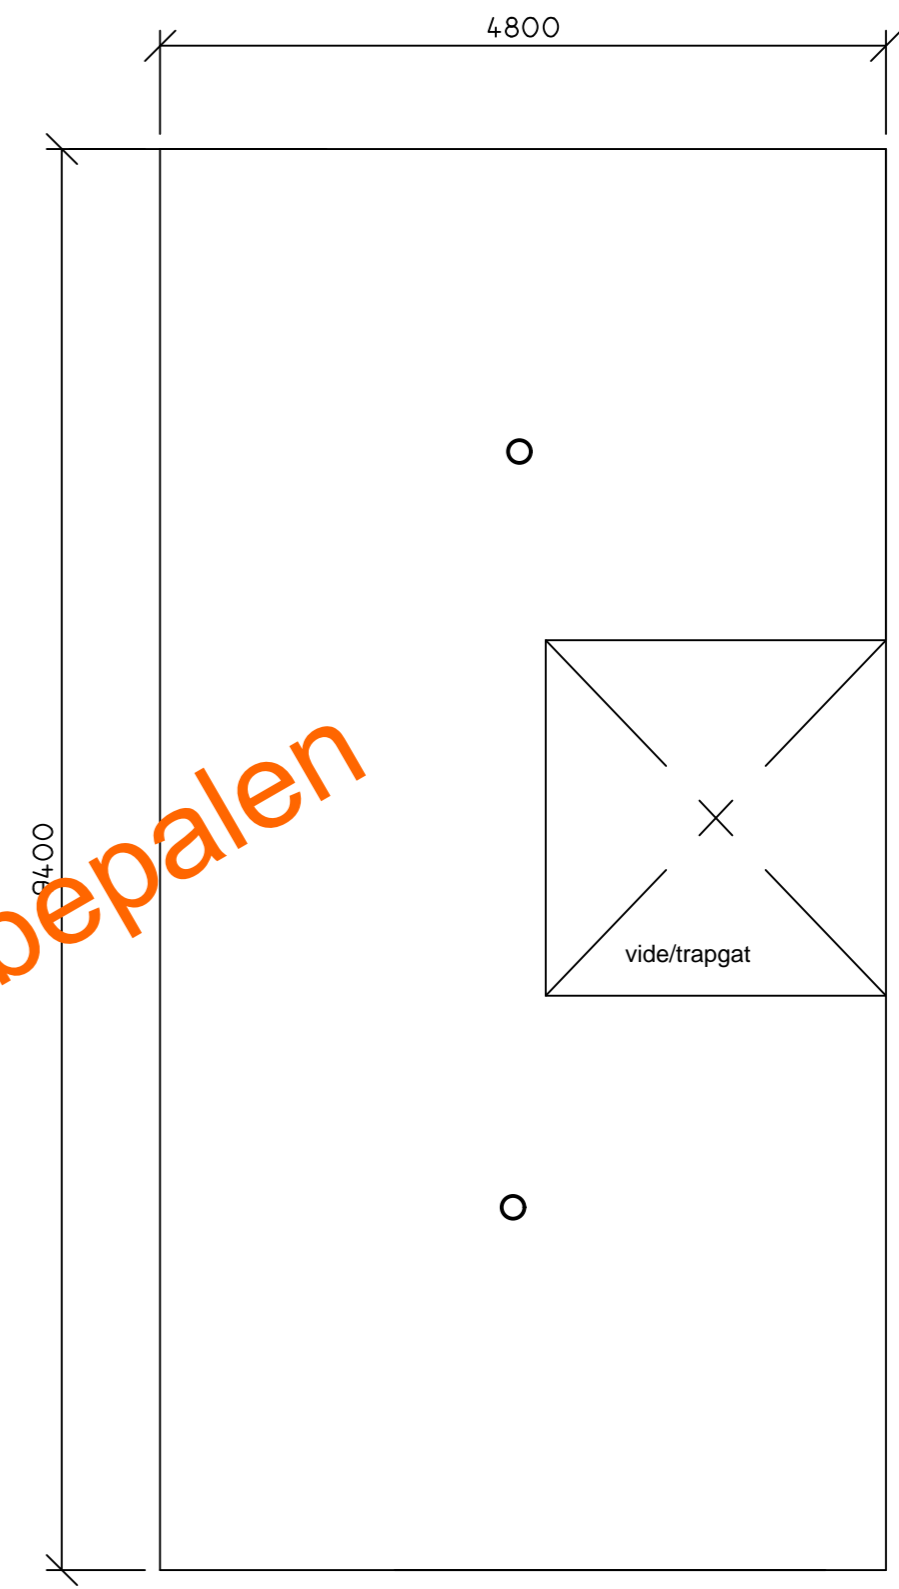

Zolder

puur indicatie: projectie door ontwerper te bepalen

○ = Max. verdeling is 6,1 en min. 2,4

SPRINKLERS										
Symbol	Type	Temp.°C	Draad	K-Fact.	Fabriikaat	Model	Uitv.	SINNR	Aantal	Opmerking
○	LFII	68	1/2"	70.6	Tyco	Pendent	wit	TFP400	10	-